

ПОЭТАЖНЫЙ ПЛАН


по адресу: ул.Оренбургская
наименование ул. (просп., бульв. и т.д.)

домовл.(вл.) - дом 15Б
музей и подчеркнуть

корпус - строение (сооружение) -
музей и подчеркнуть

квартал № 3895 В АО г.Москвы


1 ЭТАЖ Оренбургская ул д15Б

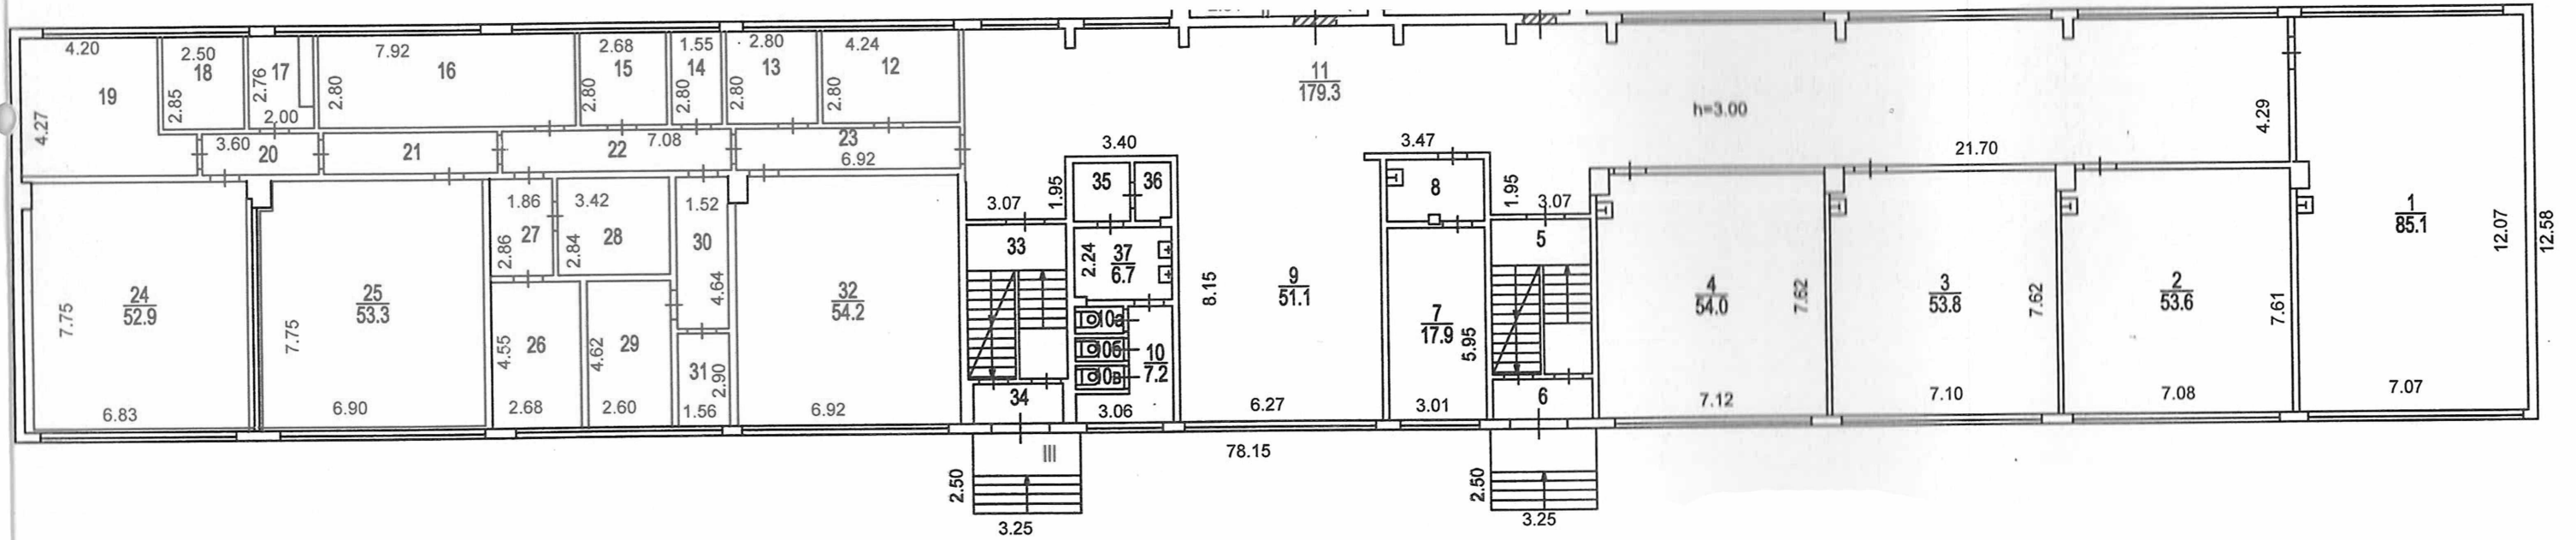

Масштаб 1:200

ПОЭТАЖНЫЙ ПЛАН
 № 255 № _____ домовладения № 155
 ул. Орбунская
ВАО

2й ЭТАЖ

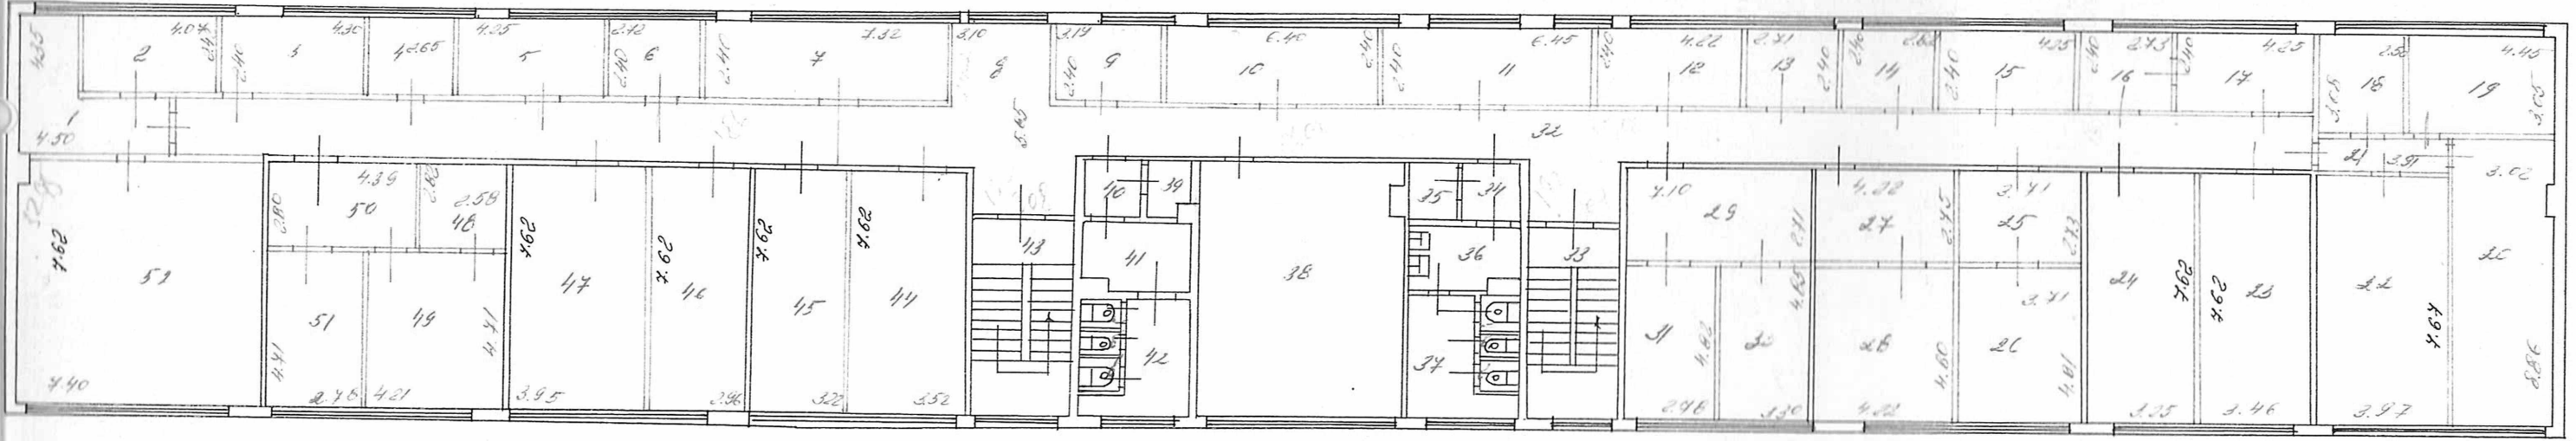

ПОЭТАЖНЫЙ ПЛАН


по адресу: ул. Оренбургская
наименование ул. (просп., бульв., и т.д.)

домовл. (вл.) _____ - дом 15Б
нужно подчеркнуть

корпус _____ - строение (сооружение) _____
нужно подчеркнуть

квартал № 3895 _____ В АО г.Москвы

3 ЭТАЖ
Оренбургская ул д15Б

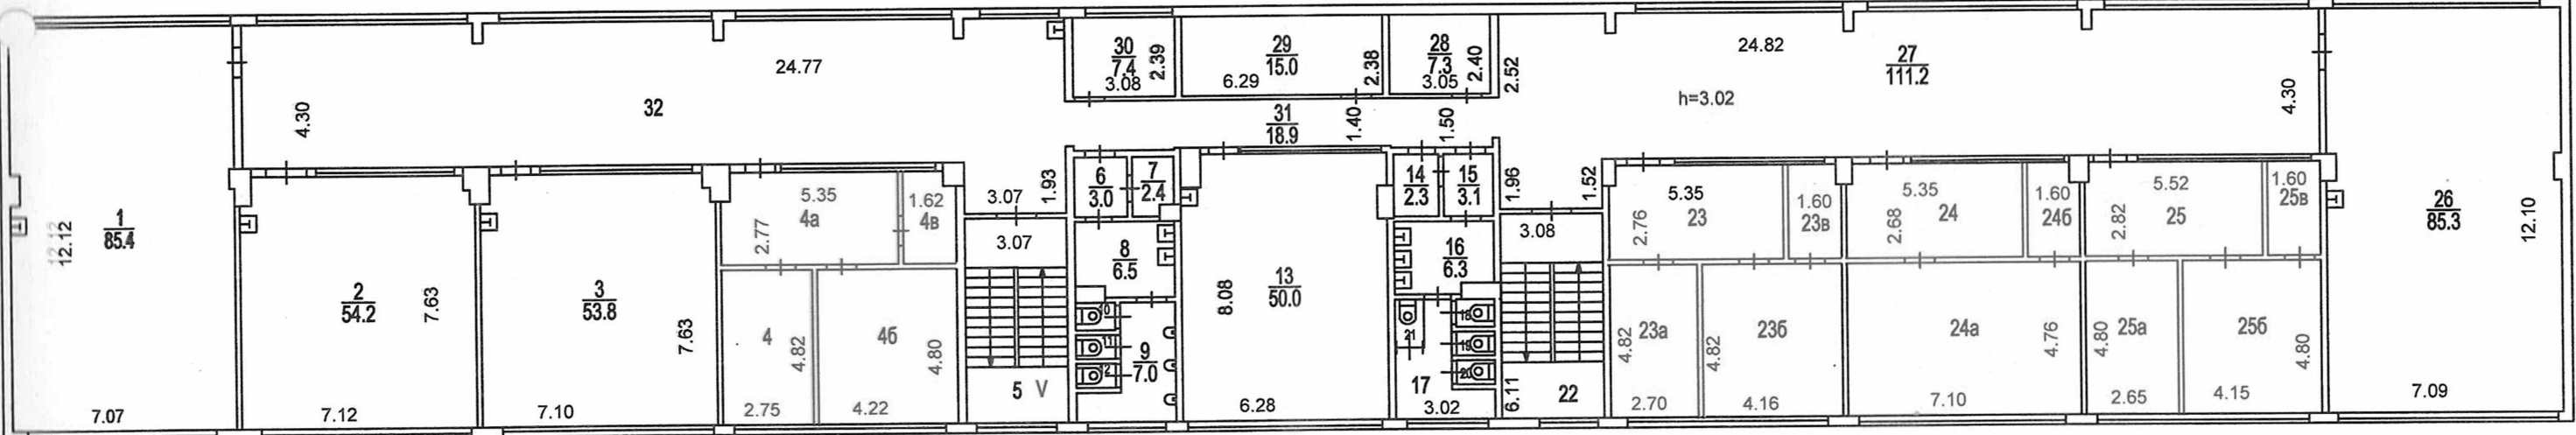

ПОЭТАЖНЫЙ ПЛАН

по адресу: ул.Оренбургская
или иное наименование ул. (просп., бульв., и т.д.)

домовл. (вл.) - дом 15Б
нужно подчеркнуть

корпус - строение (сооружение) -
нужно подчеркнуть

квартал № 3895 В АО г.Москвы

4 ЭТАЖ
Оренбургская ул д15Б

